

PRIMARIA MUNICIPIULUI BUCURESTI  
DIRECTIA DE URBANISM SI AMENAJAREA TERITORIULUI  
SERVICIUL DE URBANISM  
Nr. 14943 / 25.03.2004

**AVIZ DE URBANISM nr. 3CA 5 / 3 / 31.03.2004**  
**PUZ – Bd. PRIMAVERII nr . 32 , sector 1**

Beneficiar – CONSTANTINESCU MIHAI

Proiectant – ALPHA STUDIO

Suprafata studiata prin PUZ -cca. 1300 mp

**Amplasare ,delimitare studiu**

Terenul care face obiectul documentatiei de urbanism se afla in nordul municipiului , intr-o zona preponderent rezidentiala . Conform regulamentului PUG – MB amplasamentul este cuprins in subzona L 2 b - locuinte individuale si colective mici realizate pe baza unei lotizari anterioare cu P –P+2 E situate in zone protejate .

**Se avizeaza :** Planul Urbanistic Zonal si regulamentul aferent , conform plan de reglementari vizat spre neschimbare Edificabilul va avea urmatoarea configuratie :

- retras 3 m de la aliniament
- retras min.5m de la constructia existenta in incinta
- retras 3 m de la limita stanga a proprietatii
- retras min 6 m de la limita de fund a lotului

Indicatori urbanistici : POTmax = 50 % , CUT max = 2, 8 , Rmh =2 S+P+3-4<sup>E</sup> , H max = 17 m

**Circulatii , accese :** accesul se va face direct din bd. Primaveraii. Gararea , parcare se vor asigura in incinta .

**Acorduri , avize necesare pentru aprobare :**


- avizul comisiei preordonare retele , avizul comisiei de circulatie ,alte avize conform legislatiei in vigoare.

In conformitate cu prevederile OG 36/2002 avizul se taxeaza cu 350000 lei (chitanta nr. ~~4456761~~ din ~~05.04.2003~~).



Prezentul aviz modifica si completeaza prevederile documentatiilor de urbanism avizate anterior .  
Prezentul aviz este valabil 5 ( cinci ) ani si poate fi folosit numai dupa aprobarea documentatiei de urbanism . Certificatul de urbanism se va elibera respectand datele tehnice solicitate prin acest aviz.

Sef serviciu

Ing .Ioana Chiliman

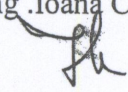

Arhitect sef al municipiului Bucuresti,  
Arh. Adrian Bold

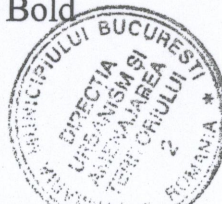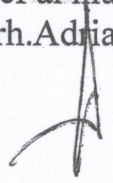


FPS-21-01/1

Comisia Tehnica de Urbanism Amenajarea Teritoriului: arh. Doina Cristea, arh. Alexandru Beldiman, arh. Viorel Hurduc, arh. Dan Marin, arh. Constantin Enache, arh. Peter Derer, arh. Petre Ciuta, arh. Serban Sturdza, arh. Constantin Hariton



# PLAN URBANISTIC ZONAL

# SECTOR 1 BUCURESTI B-DUL. PRIMAVERII nr. 32 REGULAMENT

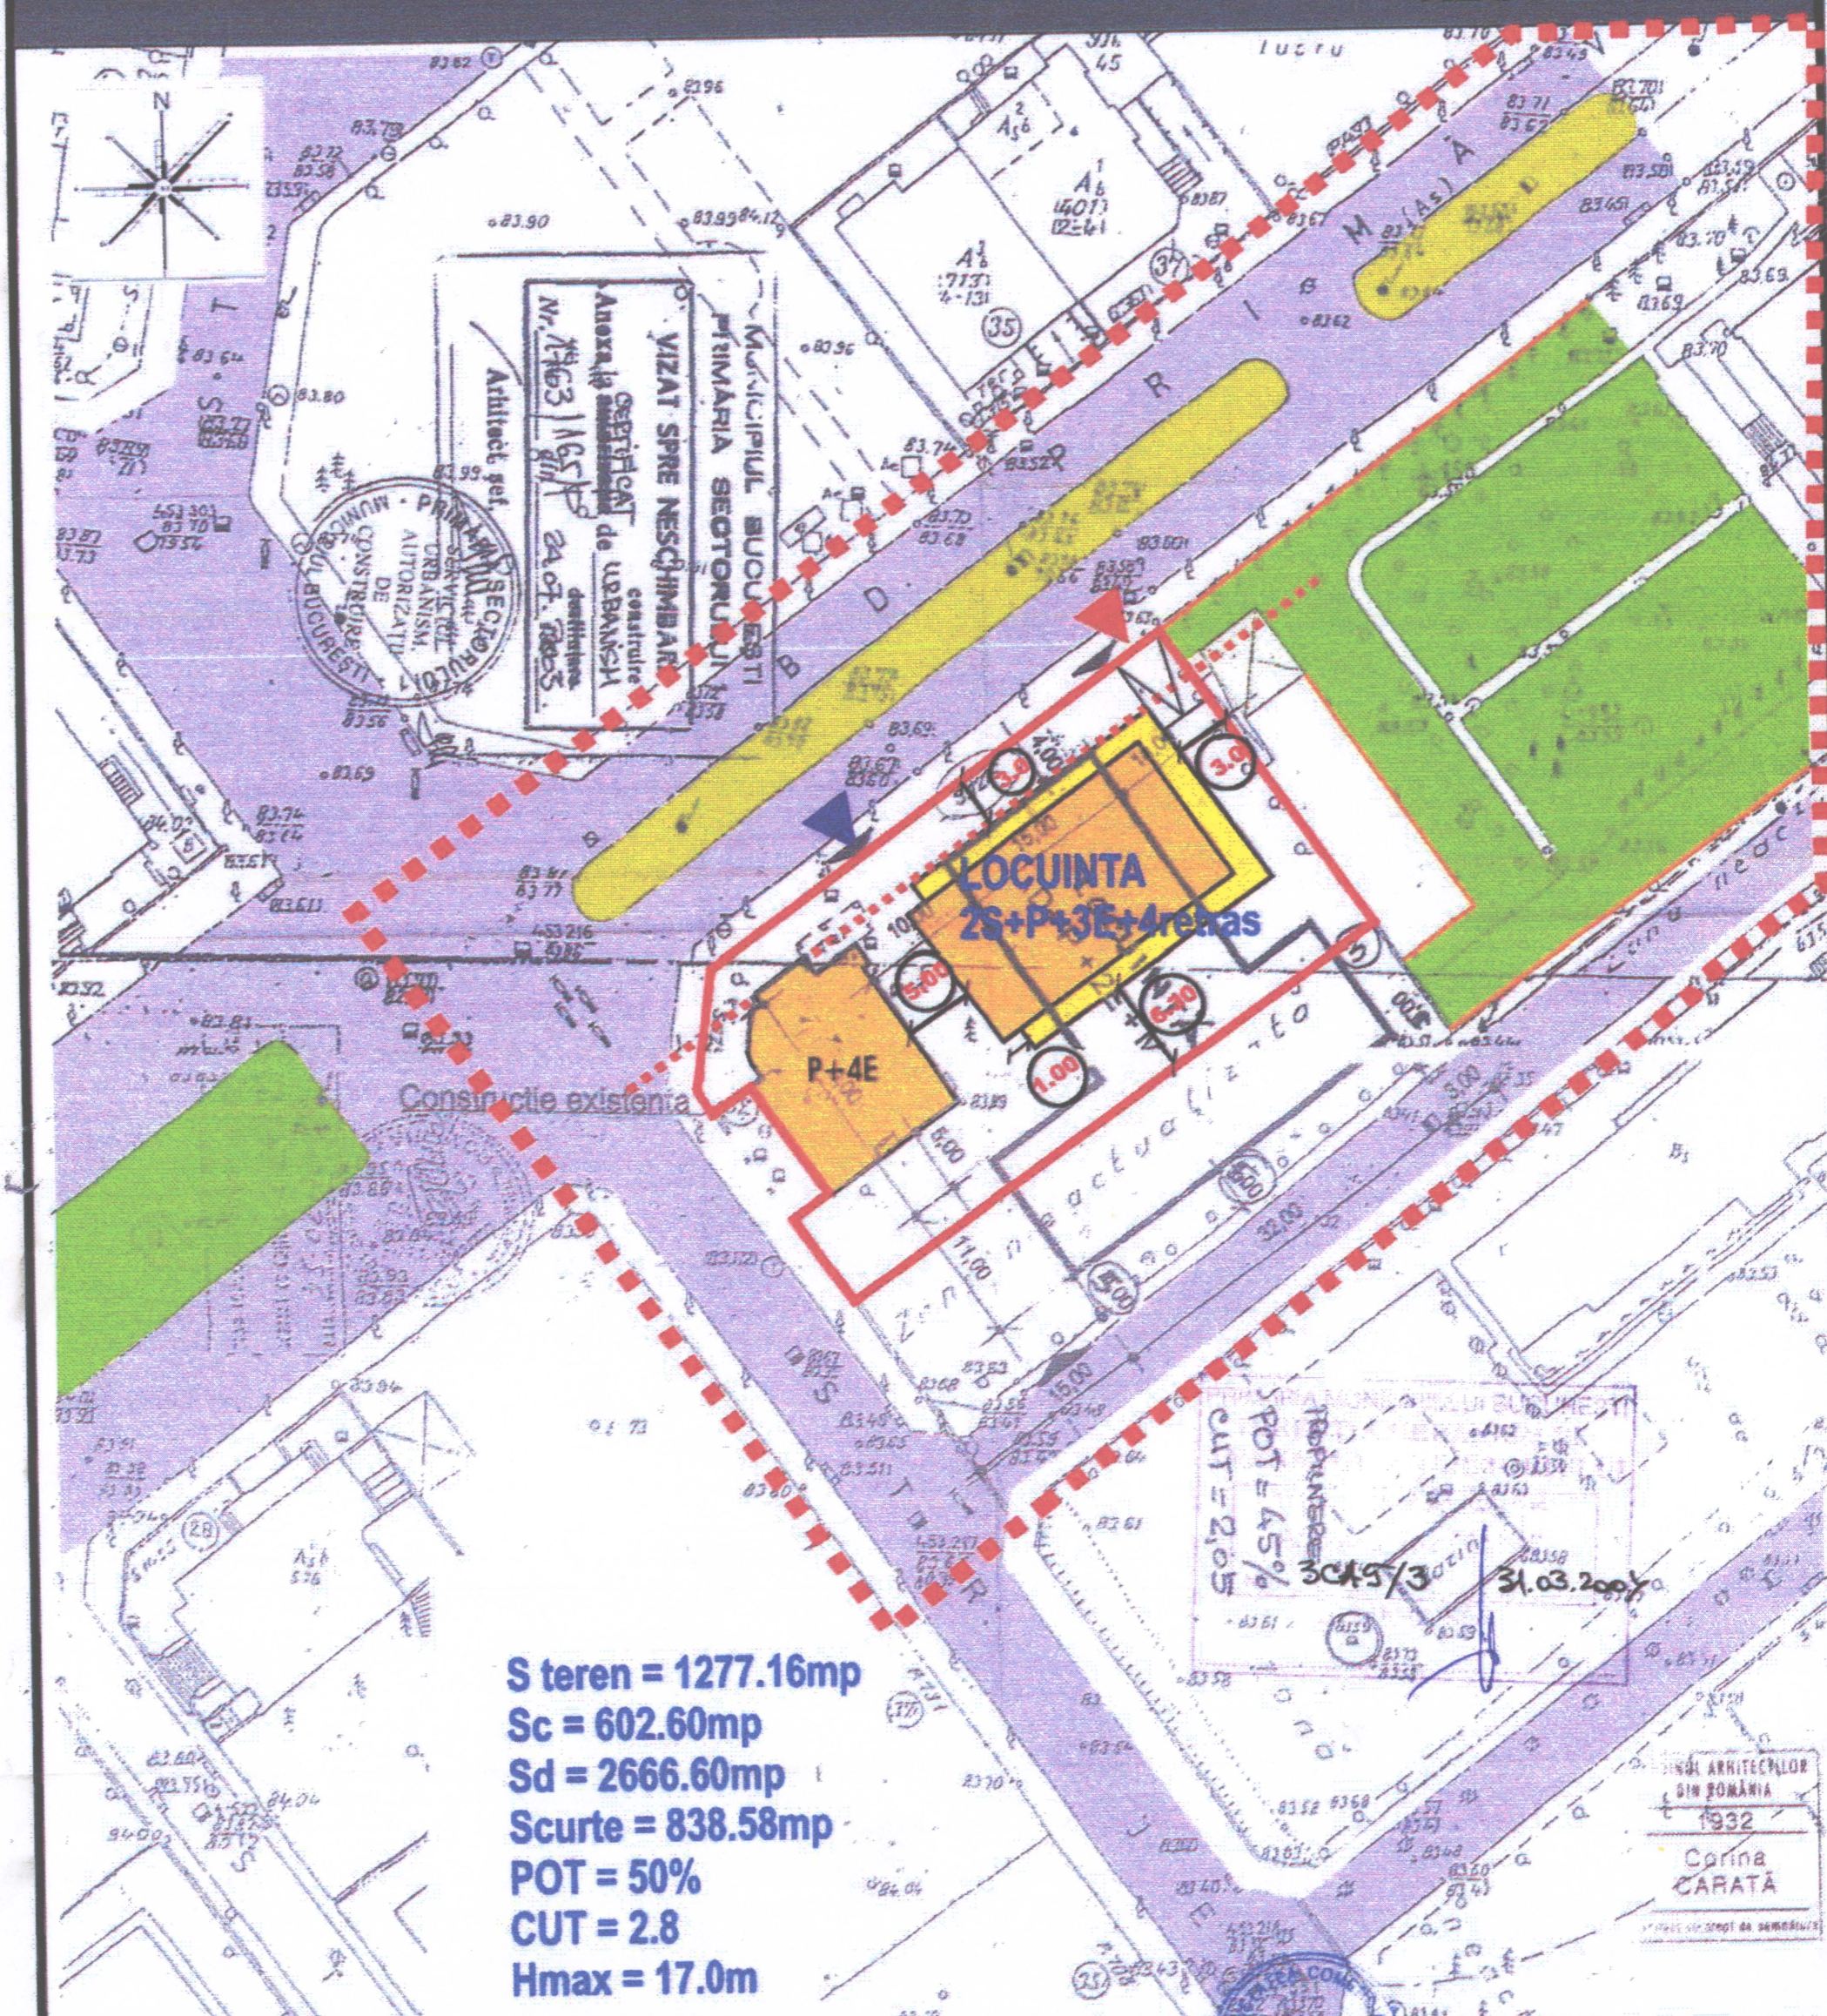

**VIZAT SPRE NESCIMBAR**  
 Municipiul BUCURESTI  
 PRIMĂRIA SECTORULUI nr. 1  
 Anexa la proiect de urbanism  
 Nr. 1163 / 16.05.2004  
 Arhitect gel. **SECTORULUI**  
 PRIMĂRIA BUCURESTI  
 DE CONSTRUCȚII URBANISTICE  
 AUTORIZATUL DE CONSTRUCȚII  
 Nr. 1163 / 16.05.2004  
 Arhitect gel. **SECTORULUI**  
 PRIMĂRIA BUCURESTI  
 DE CONSTRUCȚII URBANISTICE  
 AUTORIZATUL DE CONSTRUCȚII  
 Nr. 1163 / 16.05.2004

**S teren = 1277.16mp**  
**Sc = 602.60mp**  
**Sd = 2666.60mp**  
**Scurte = 838.58mp**  
**POT = 50%**  
**CUT = 2.8**  
**Hmax = 17.0m**

P.1  
 P.2  
ARHITECTURILOR  
 DIN ROMANIA  
 1932  
**Corina CARATA**  
 Arhitect

- LEGENDA**
- LIMITA PUD
  - LIMITA LOT CE A GENERAT PUD
  - ALINIERE PROPUISA
  - EDIFICABIL PROPUS
  - ▶ ACCES AUTO INCINTA
  - ▶ ACCES PIETONAL INCINTA
  - ZONA VERDE
  - 3.0 RETRAGERI PROPUSE
  - CIRCULATIE AUTO, PIETONALA

<b>SC. ALPHA STUDIO srl</b> Arhitectura - Design - Constructii J4010321/2000 Specialitate: ARHITECTURA & URBANISM	<b>P.U.Z.</b> B-DUL. PRIMAVERII nr. 32 Sector 1 Bucuresti Beneficiar: CONSTANTINESCU MIHAI	PR.NR 123 Data: MAR. 2004 PL.NR 05
INTOCMIT: ARH. C.CARATA STUD. ARH. A.SARBU	REGULAMENT	SC 1/500