



Consiliul General al Municipiului București

HOTĂRÂRE

Nr.:.....din.....

pentru proiectul de hotărâre privind transmiterea Lacului „Drumul Taberei”, a sistemului de puțuri de alimentare cât și grupul sanitar aflat în Parcul Drumul Taberei, din administrarea Administrației Lacuri, Parcuri și Agrement București, în administrarea Consiliului Local al Sectorului 6 al Municipiului București

Având în vedere expunerea de motive a Primarului General al Municipiului București și raportul comun de specialitate al Direcției Patrimoniu Direcția de Mediu și Administrația Lacuri, Parcuri și Agrement București;

În temeiul prevederilor Legii nr. 213/1998, privind bunurile proprietate publică, actualizată, HG nr. 548/1999 privind aprobarea Normelor tehnice pentru întocmirea inventarului bunurilor care alcătuiesc domeniul public al comunelor, orașelor, municipiilor și județelor;

În temeiul prevederilor art. 36, alin. (2), lit.c), alin. (5) lit. a), art. 45, alin. (3), art. 81 alin. (2) lit. “f” din Legea nr.215/2001 privind administrația publică locală, republicată, cu modificările și completările ulterioare.

CONSILIUL GENERAL AL MUNICIPIULUI BUCUREȘTI

HOTĂRÂȘTE:

Art.1. Se aprobă transmiterea din administrarea Administrației Lacuri, Parcuri și Agrement București, în administrarea Consiliului Local al Sectorului 6 al Municipiului București, a Lacului „Drumul Taberei” și a sistemului de puțuri de alimentare cât și grupul sanitar aflat în Parcul Drumul Taberei.

Art. 2. Imobilele prevăzute la art.1, se identifică conform planului topografic sc. 1:2000, anexă care face parte integrantă din prezenta hotărâre.

Art. 3. Predarea-primirea bunurilor menționate la art. 1 din prezenta hotărâre se face în termen de 60 de zile de la intrarea în vigoare a prezentei hotărâri.

Art. 4. Păstrarea funcționalității imobilelor prevăzute la art.1, este obligatorie, schimbarea destinației atrage după sine revocarea prezentei hotărâri.

Art.5 Se împuternicește administratorul să efectueze toate operațiunilor aferente publicității imobiliare pentru și în numele Municipiului București.

Art. 6. Direcțiile din cadrul aparatului de specialitate al Primarului General al Municipiului București și Consiliul Local Sector 6, vor aduce la îndeplinire prevederile prezentei hotărâri.

Această hotărâre a fost adoptată în ședința C.G.M.B., din data de2018

PREȘEDINTE DE ȘEDINȚĂ

SECRETAR GENERAL
AL MUNICIPIULUI BUCUREȘTI
Georgiana Zamfir

București,2018

Nr.


SERIA 17-18

3948

20-8485 3948

3948-05


22

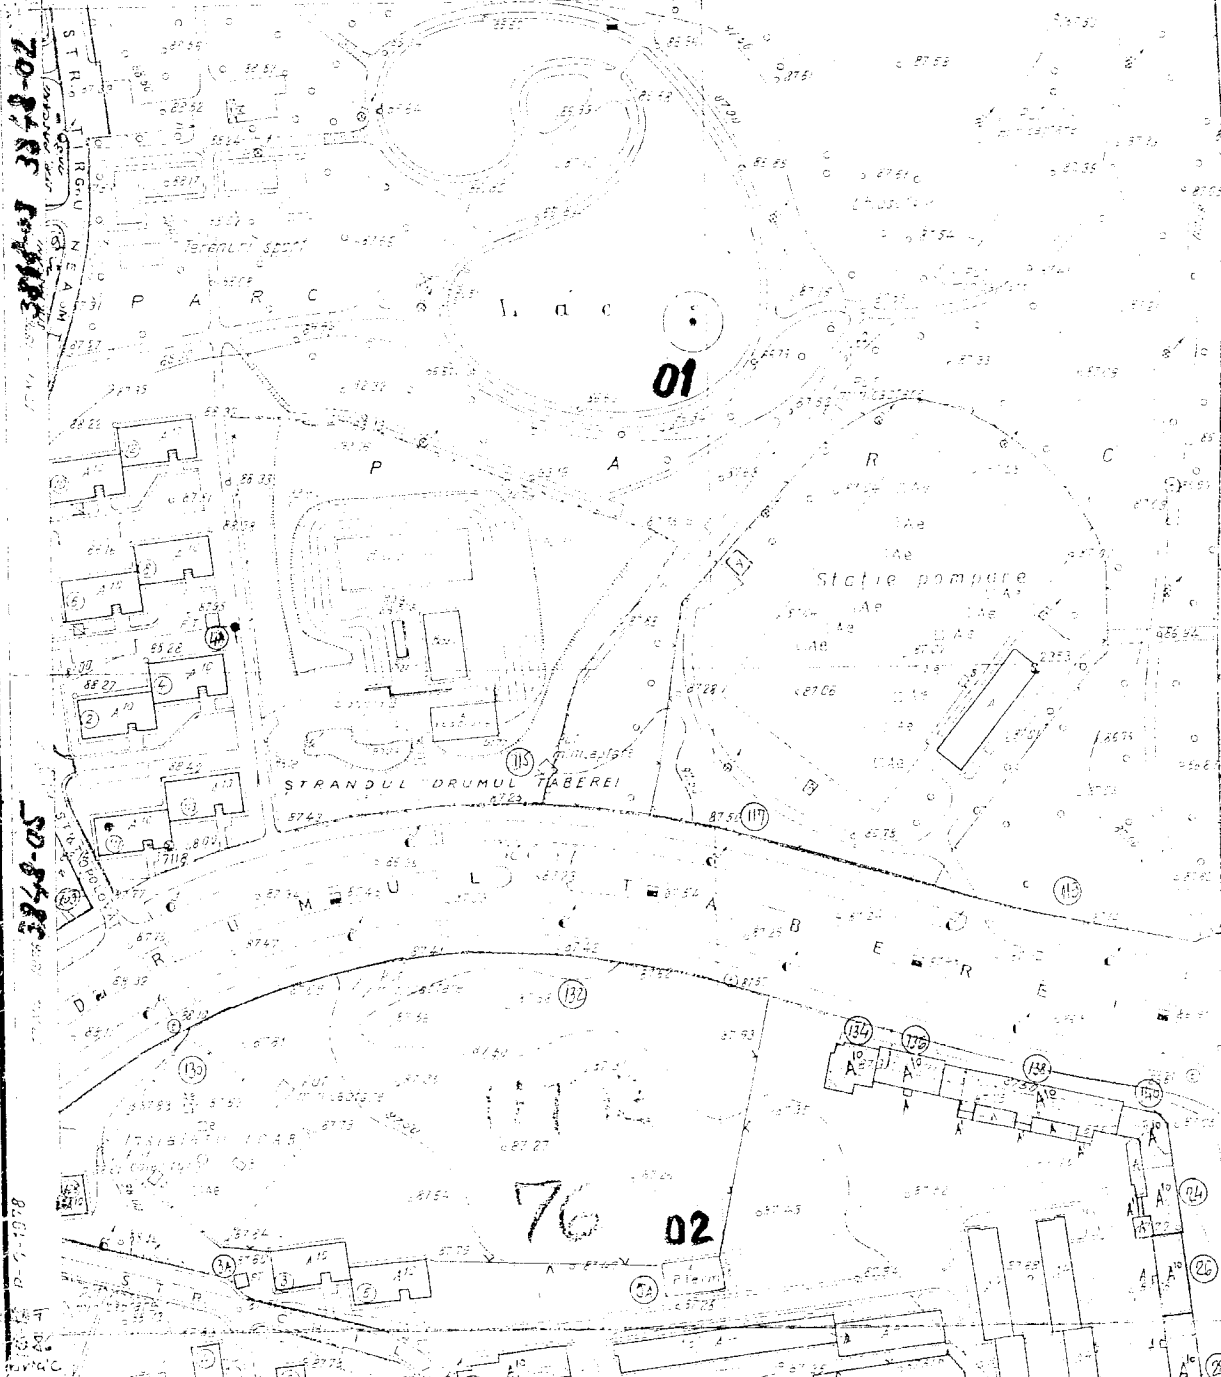

76

02

Planul Taberei
17-18
3948

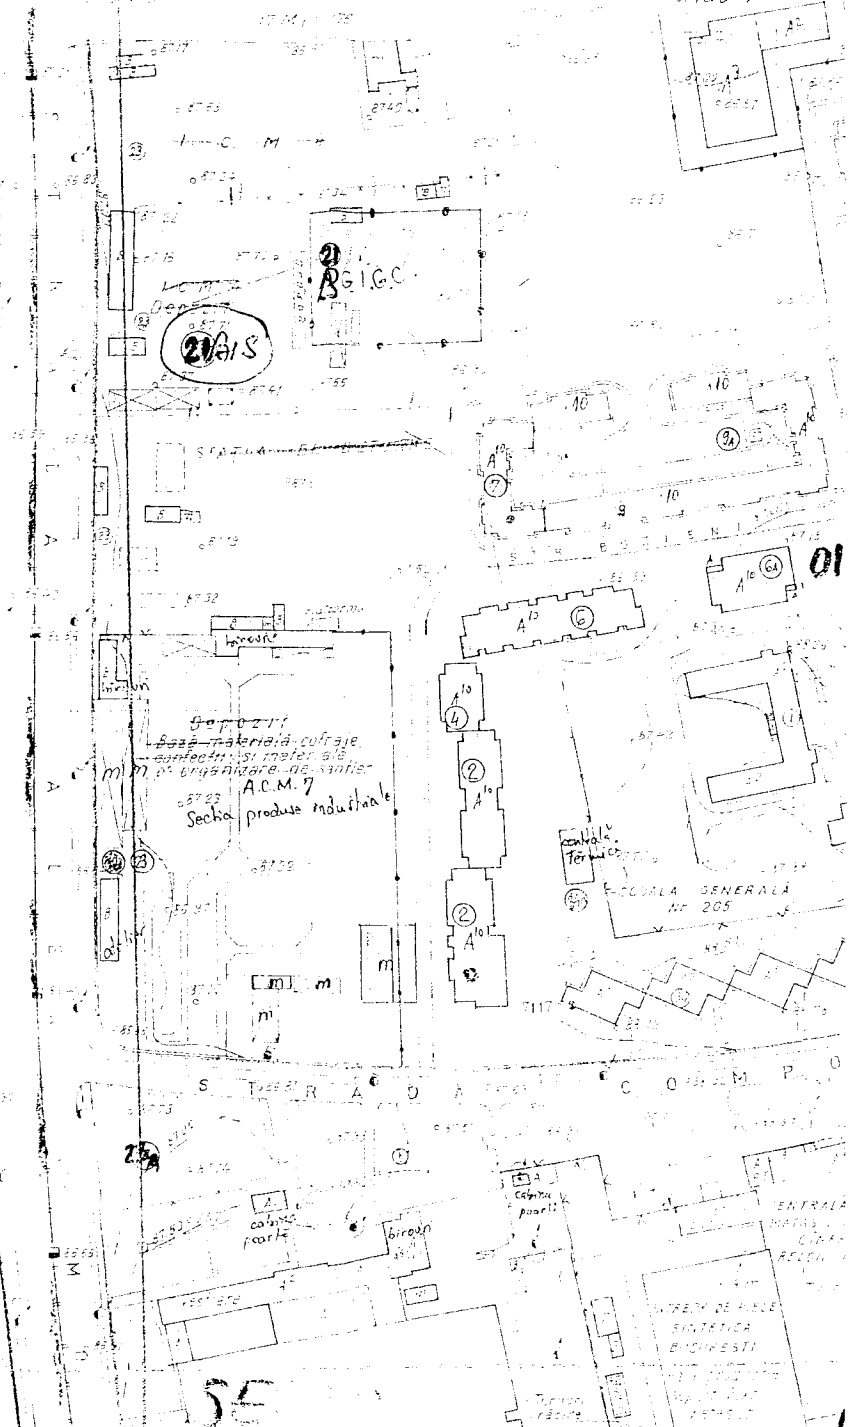

5E



PRIMĂRIA MUNICIPIULUI BUCUREȘTI

Direcția Patrimoniu

Serviciul Evidență Patrimoniu



Expunere de motive

la proiectul de hotărâre privind transmiterea Lacului „Drumul Taberei”, a sistemului de puțuri de alimentare cât și grupul sanitar aflat în Parcul Drumul Taberei, din administrarea Administrației Lacuri, Parcuri și Agreement București, în administrarea Consiliului Local al Sectorului 6 al Municipiului București

Lacul „Drumul Taberei”, sector 6, aparține domeniului public al Municipiului București, administrat în prezent de Administrației Lacuri, Parcuri și Agreement București.

Consiliul Local Sector 6 a solicitat prin Hotărâre nr. 102/24.05.2018, transmiterea Lacului „Drumul Taberei” din administrarea Administrației Lacuri, Parcuri și Agreement București, în administrarea Consiliului Local al Sectorului 6 al Municipiului București.

Totodată ni se face cunoscut de către Primăria Sectorului 6, că Parcul Drumul Taberei, aflat în administrarea Consiliului Local al Sectorului 6 al Municipiului București, a beneficiat de proiectul „modernizare arhitecturală și peisagistică a parcului „Drumul Taberei”, sector 6” derulat cu fonduri europene prin Programul Regional 2007-2013, pentru o administrare unitară a parcului în întregul său, este necesar și oportun ca și lacul Drumul Taberei, aflat în incinta acestui parc să treacă din administrarea Administrației Lacuri, Parcuri și Agreement București, în administrarea directă a Consiliului Local al Sectorului 6 al Municipiului București.


Solicitarea se fundamentează pe considerentele că Lacul „Drumul Taberei” se află în perimetrul Parcului Drumul Taberei, parc ce se află în domeniul public al Municipiului București și în administrarea Primăriei Sectorului 6.

Conform prevederilor legale în vigoare (Legea nr. 213/1998, privind bunurile proprietatea publică și Legea nr. 215/2001, republicată, privind administrația publică locală) proprietar al bunurilor ce aparțin domeniului public al municipiului este unitatea administrativ teritorială în speță Municipiul București iar Consiliile Locale ale Sectoarelor 1-6, administrează bunurile ce le sunt transmise prin hotărâre a C.G.M.B..

Având în vedere cele menționate mai sus, în baza raportului comun de specialitate întocmit de către Direcția Patrimoniu, Direcția de Mediu și Administrația Lacuri, Parcuri și Agreement București, în conformitate cu prevederile art. 45 alin. 6 din Legea nr. 215/2001 a administrației publice locale, republicată și actualizată, propun spre dezbaterea Consiliului General al Municipiului București, proiectul de hotărâre privind transmiterea Lacului „Drumul Taberei”, a sistemului de puțuri de alimentare cât și grupul sanitar aflat în Parcul Drumul Taberei, din administrarea Administrației Lacuri, Parcuri și Agreement București, în administrarea Consiliului Local al Sectorului 6 al Municipiului București.

PRIMAR GENERAL,


GABRIELA FIREA

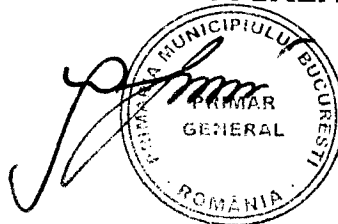

Întocmit, Exp. sub Steriana Șovar
Data 07.06.2018

AVIZAT,
DIRECȚIA JURIDIC
Direcție executivă
Adrian IORDACHE




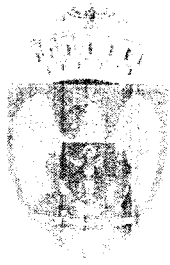

PRIMĂRIA MUNICIPIULUI BUCUREȘTI
 Direcția Patrimoniu
 Direcția de Mediu
 Administrația Lacului, Parcuri și Agrement

MUNICIPIUL BUCUREȘTI
 CABINET SECRETAR GENERAL
 Nr. 2299/6
 20.18 LUNA 06 ZIUA 08

Nr. D.P. 10143 / 08.06.2018
 JNR AM 4903 / 08.06.2018

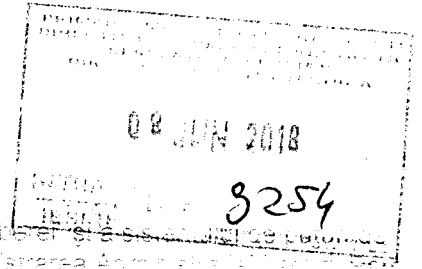

RAPORT DE SPECIALITATE

pentru proiectul de hotărâre privind transmiterea Lacului „Drumul Taberei” din administrația Administrației Lacului, Parcuri și Agrement către și grupul sanitar aflat în Parcul Drumul Taberei din administrația Administrației Lacului, Parcuri și Agrement București, în administrația Consiliului Local al Sectorului 6 al Municipiului București.

Prin adresa nr. 1630277/04.06.2018, Primăria Sectorului 6 - Birou Asistență Tehnică a solicitat Localiștii să solicite prin Hotărârea nr. 102/24.05.2018 emisă de Consiliul Local Sector 6 aprobarea proiectului de hotărâre de a aproba transmiterea Lacului „Drumul Taberei” din administrația Administrației Lacului, Parcuri și Agrement București, în administrația directă a Consiliului Local al Sectorului 6 al Municipiului București.

Totodată, Primăria Sectorului 6 na comunică faptul că la nivelul sectorului 6 a fost finalizat proiectul de modernizare arhitecturală și peisajistică a parcului „Drumul Taberei” sector 6 finanțat cu fonduri europene prin Programul Regional 2007-2013. Pentru ca această lucrare să beneficieze de o apărare unitară, consideră că este necesar și oportun ca și lacul „Drumul Taberei” să fie administrat unitar și să aparțină din administrația Administrației Lacului, Parcuri și Agrement București, așa cum s-a dispus în anexa nr. 6 la H.C.G.M.B. nr. 305/2013 în administrația directă a Consiliului Local al Sectorului 6 al Municipiului București.

Întrucât – Lacul Drumul Taberei, sector 6 aparține domeniului public și este administrat în prezent de Administrației Lacului, Parcuri și Agrement București.

Poziția evidențiată și a planului topografic sc. 1:2000 privind generalizarea și delimitarea terenului Direcția Patrimoniu Lacul „Drumul Taberei” sector 6 reprezintă suprafața din terenul nr. 119 de Drumul Taberei sector 6.

Conform art. 81 alin. (2) lit. f) Constituția României și a Legii nr. 287/2009 privind organizarea și funcționarea administrației publice locale, Consiliile locale ale sectorului 6 au competența de a decide asupra transmiterii proprietății publice sau private a marilor obiective de interes public către administrația Consiliului General al Municipiului București.


Analizând cererea Primăriei Sectorului 6 referitor la transmiterea Lacului „Drumul Taberei” din administrația Consiliului Local al Sectorului 6, s-a constatat că odată cu acest lucru este necesară și transmiterea Consiliului Local al Sectorului 6 și sistemului de puțuri de alimentare cu apă caldă din stația de alimentare A.L.P.A.B. Din evidențele A.L.P.A.B. rezultă că în Parcul „Drumul Taberei” aflat în administrația Consiliului Local al Sectorului 6 se află și un grup sanitar care ar trebui transmis O.L.S. 6, care ar trebui să asigure integritatea sa.

Având în vedere cele menționate mai sus, a fost întocmit proiectul de hotărâre privind transmiterea Lacului „Drumul Taberei” și a sistemului de puțuri de alimentare cu apă caldă și grupul sanitar aflat în Parcul „Drumul Taberei” din administrația Administrației Lacului, Parcuri și Agrement București către administrația Consiliului Local al Sectorului 6 al Municipiului București.


DIRECȚIA PATRIMONIULUI
 Direcția Patrimoniu
 DIRECTOR EXECUTIV
 MANAȘCĂ ȘUNARU

DIRECȚIA DE MEDIU
 DIRECTOR EXECUTIV,
 POPA SIMONA MARIANA

ADMINISTRAȚIA LACULUI, PARCURI ȘI
 AGREMENT BUCUREȘTI
 DIRECTOR GENERAL
 MARUȘCĂ ȘUNARU

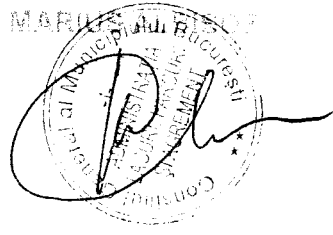

Modificat Ex. nr. 10143/08.06.2018
 Data 08.06.2018

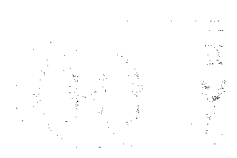



CONSILIUL GENERAL AL MUNICIPIULUI BUCUREȘTI
ADMINISTRAȚIA LACURI, PARCURI ȘI AGREMENT BUCUREȘTI

Serviciul Tehnic

ADMINISTRAȚIA LACURI PARCURI ȘI AGREMENT BUCUREȘTI
INTRARE Nr.
IESIRE
Ziua Luna Anul

Către:

PRIMĂRIA MUNICIPIULUI BUCUREȘTI

București, B-dul Regina Elisabeta, nr. 47, cod poștal 050013, Sector 5
Tel.: 021-305.55.00, int. 5079

DIRECȚIA PATRIMONIU

Doamnei Director Executiv Mariana Perșunaru

DIRECȚIA MEDIU

Doamnei Director Executiv Simona Popa

Stimată Doamnă Director Executiv,

Vă transmitem anexat lista cu mijloacele fixe, aflate în evidența contabilă A.L.P.A.B. care au legătură cu Parcul și Lacul Dr. Taberei, care solicităm să fie transferate odată cu Lacul Drumul Taberei pentru care inițiați Proiectul de Hotărâre al C.G.M.B. privind transmiterea Lacului Drumul Taberei din administrarea Administrației Lacuri, Parcuri și Agrement București în administrarea directă a Consiliului Local al Sectorului 6 al Municipiului București.

Menționăm că pentru terenul împrejmuit aferent puțurilor nu am făcut demersuri pentru intabularea în cartea funciară.

Anexăm, în copie, schema de alimentare a Lacului Drumul Taberei.

Cu deosebită considerație,

**Director General,
Marius ALBIȘOR**


**Șef Serviciu Tehnic,
Sorin Dincă**

Întocmit.
Roxana Popescu

MIJLOACE FIXE PROPUSE PENTRU TRANSMITERE LA CONSILIUL LOCAL SECTOR 6

Nr. crt.	Denumire mijloc fix	Nr. inventar
1	Lac Drumul Taberei	11172
2	Debarcader Dr. Taberei	11179
3	WC public Parc Dr. Taberei	11018
4	Expertiză Tehnică și Documentație de avizare a lucrărilor de intervenții "Reparații capitale la puțuri apă Parc Dr. Taberei"	90243

Nr. crt.	Denumire puț și părți componente	Nr. inventar
1	Puț forat de mică adâncime P1 BIS DOMNEȘTI	110229
	Cabină	110230
	Instalație electrică	110231
	Instalație de refulare	110232
	Legătură la rețea	110233
2	Puț forat de mică adâncime D1 Drumul Taberei Valea lui Mihai	110234
	Cabină	110235
	Instalație electrică	110236
	Instalație de refulare	110237
3	Puț forat de mică adâncime D1 BIS Domnești Str. Valea lui Mihai	110238
	Cabină	110239
	Instalație de refulare	110240
4	Puț forat de mică adâncime P2 Domnești Str. Valea lui Mihai	110241
	Cabină	110242
	Instalație electrică	110243
	Instalație de refulare	110244
5	Puț forat de mică adâncime D2 Drumul Taberei Valea lui Mihai	110245
	Cabină	110246
	Instalație electrică	110247
	Instalație de refulare	110248
6	Puț forat de mică adâncime P3 Domnești Str. Valea lui Mihai	110249
	Cabină	110250
	Instalație de refulare	110251
7	Puț forat de mică adâncime D3 Domnești Valea lui Mihai	110252
	Cabină	110253
	Instalație electrică	110254
	Instalație de refulare	110255
8	Puț forat de mică adâncime D4 Domnești Valea lui Mihai	110256
	Cabină	110257
	Instalație electrică	110258
	Instalație de refulare	110259
9	Puț forat de mică adâncime D5 Domnești Valea lui Mihai	110260
	Cabină	110261
	Instalație electrică	110262
	Instalație de refulare	110263

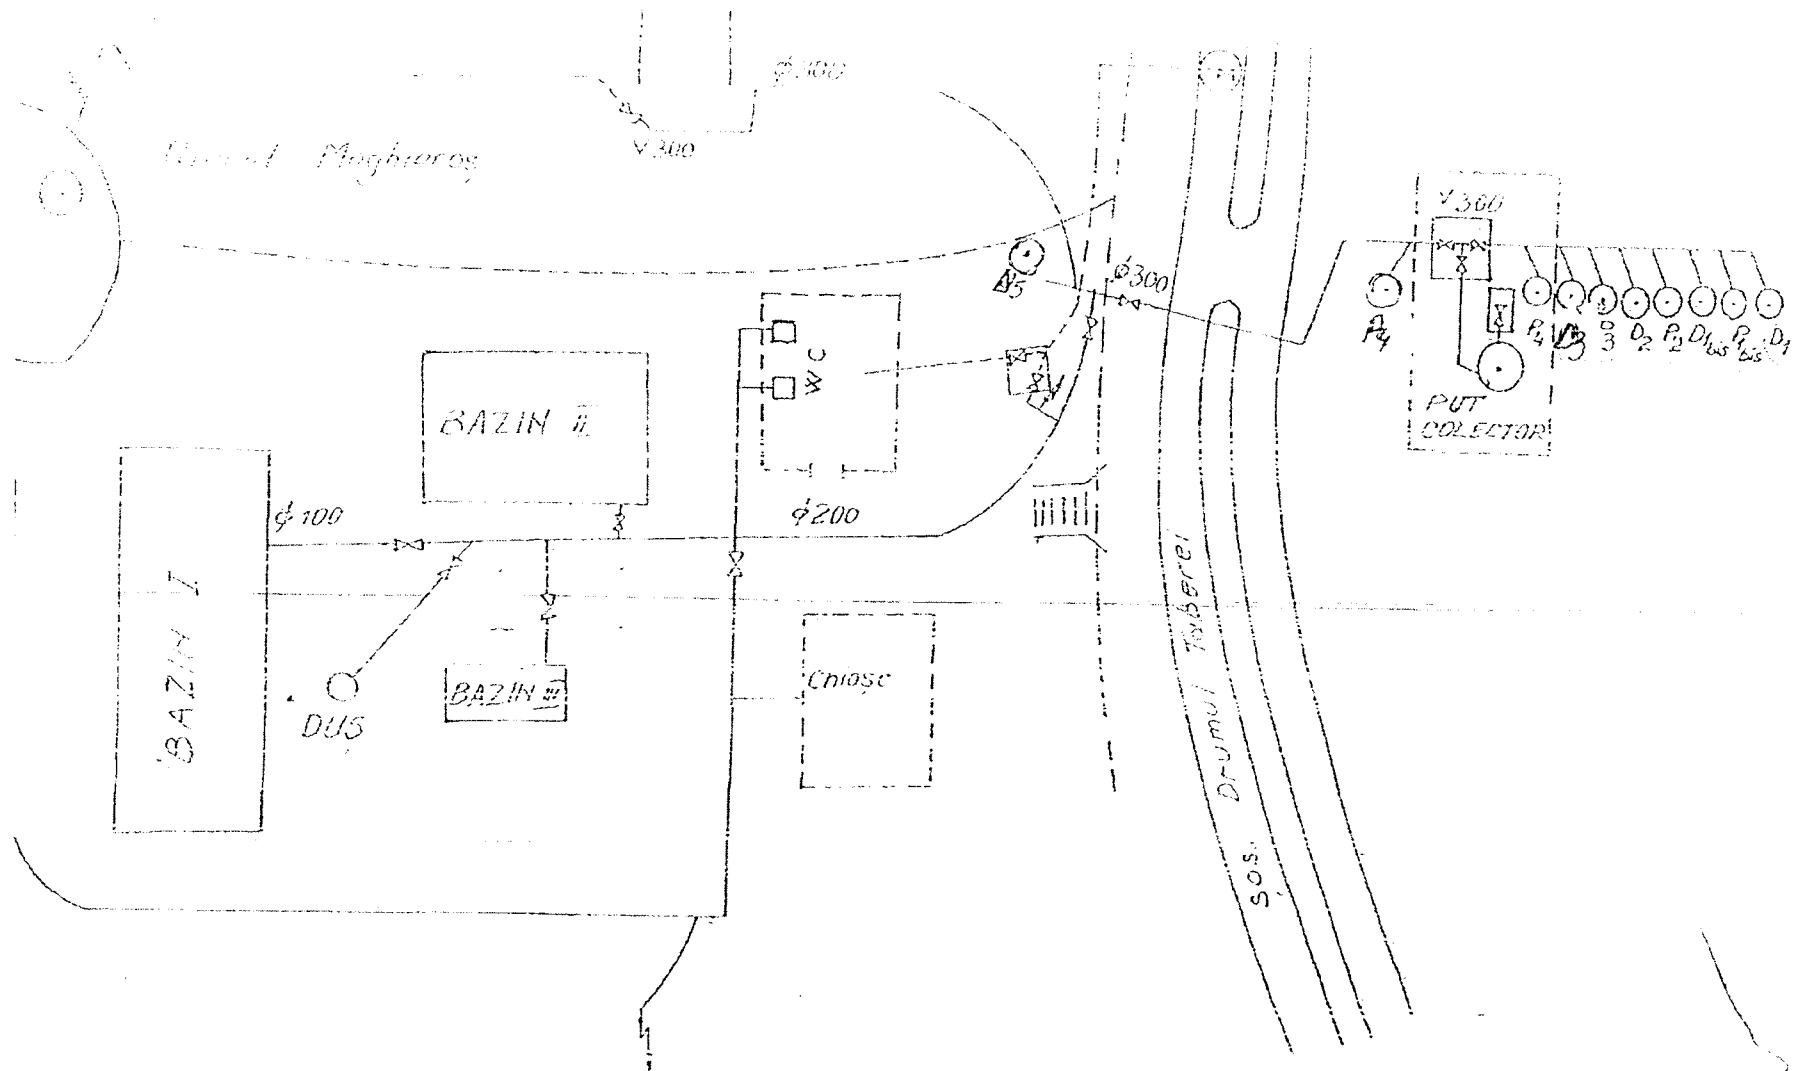

ITURILE DOMNESTI
 cartelul Drumul Tabărei

2