

## HOTĂRÂREA

Privind modificarea art. 1 din Hotărârea C.G.M.B. nr. 138/2009 privind atribuirea în folosință gratuită a unui teren în suprafață de 4000 mp., pentru înființarea unui cimitir turcesc și abrogarea Hotărârii CGMB nr. 416/2008

Având în vedere expunerea de motive a Primarului General și raportul de specialitate comun al Direcției Generale de Dezvoltare, Investiții și Planificare Urbană prin Direcția Administrare Patrimoniu și Direcția Evidență Imobiliară și Cadastrală;

Văzând raportul Comisiei Patrimoniu și avizul Comisiei juridice și de disciplină din cadrul Consiliului General al Municipiului București;

În temeiul prevederilor art. 36 alin. (2) lit. c), alin. (5) lit. a), art. 45 alin. (3) și art. 124 din Legea nr. 215/2001 privind administrația publică locală, republicată, cu modificările și completările ulterioare;

### CONSILIUL GENERAL AL MUNICIPIULUI BUCUREȘTI HOTĂRĂȘTE:

Art. I Articolul 1 din hotărârea C.G.M.B. nr. 138/2009 privind atribuirea în folosință gratuită a unui teren în suprafață de 4000 mp., pentru înființarea unui cimitir turcesc și abrogarea Hotărârii CGMB nr. 416/2008, se modifică și va avea următorul cuprins:

„Art. 1 (1) Se aprobă darea în folosință gratuită în favoarea Uniunii Democratice Turce din România, Filiala București și a Uniunii Democratice a Tătarilor Turco-Musulmanilor din România, a terenului de 4000 mp situat în comuna Domnești, Județul Ilfov.

(2) Terenul se identifică conform anexei care face parte integrantă din prezenta hotărâre.”

Art. II Anexa la H.C.G.M.B. numărul 138/2009 se modifică conform anexei care face parte integrantă din prezenta hotărâre.

Art. III Predarea – primirea terenului prevăzut la art. 1 se va face de către Administrația Cimitirelor și Crematoriilor Umane, pe bază de proces - verbal, în termen de 30 de zile de la data intrării în vigoare a prezentei hotărâri.


Art. IV Celelalte prevederi ale H.C.G.M.B. nr. 138/2009 rămân neschimbate.

Art. V Direcțiile din cadrul aparatului de specialitate al Primarului General al Municipiului București și Administrația Cimitirelor și Crematoriilor Umane vor aduce la îndeplinire prevederile prezentei hotărâri.

PREȘEDINTE DE ȘEDINȚĂ

Murg Călin

SECRETAR GENERAL  
AL MUNICIPIULUI BUCUREȘTI  
Tudor TOMA

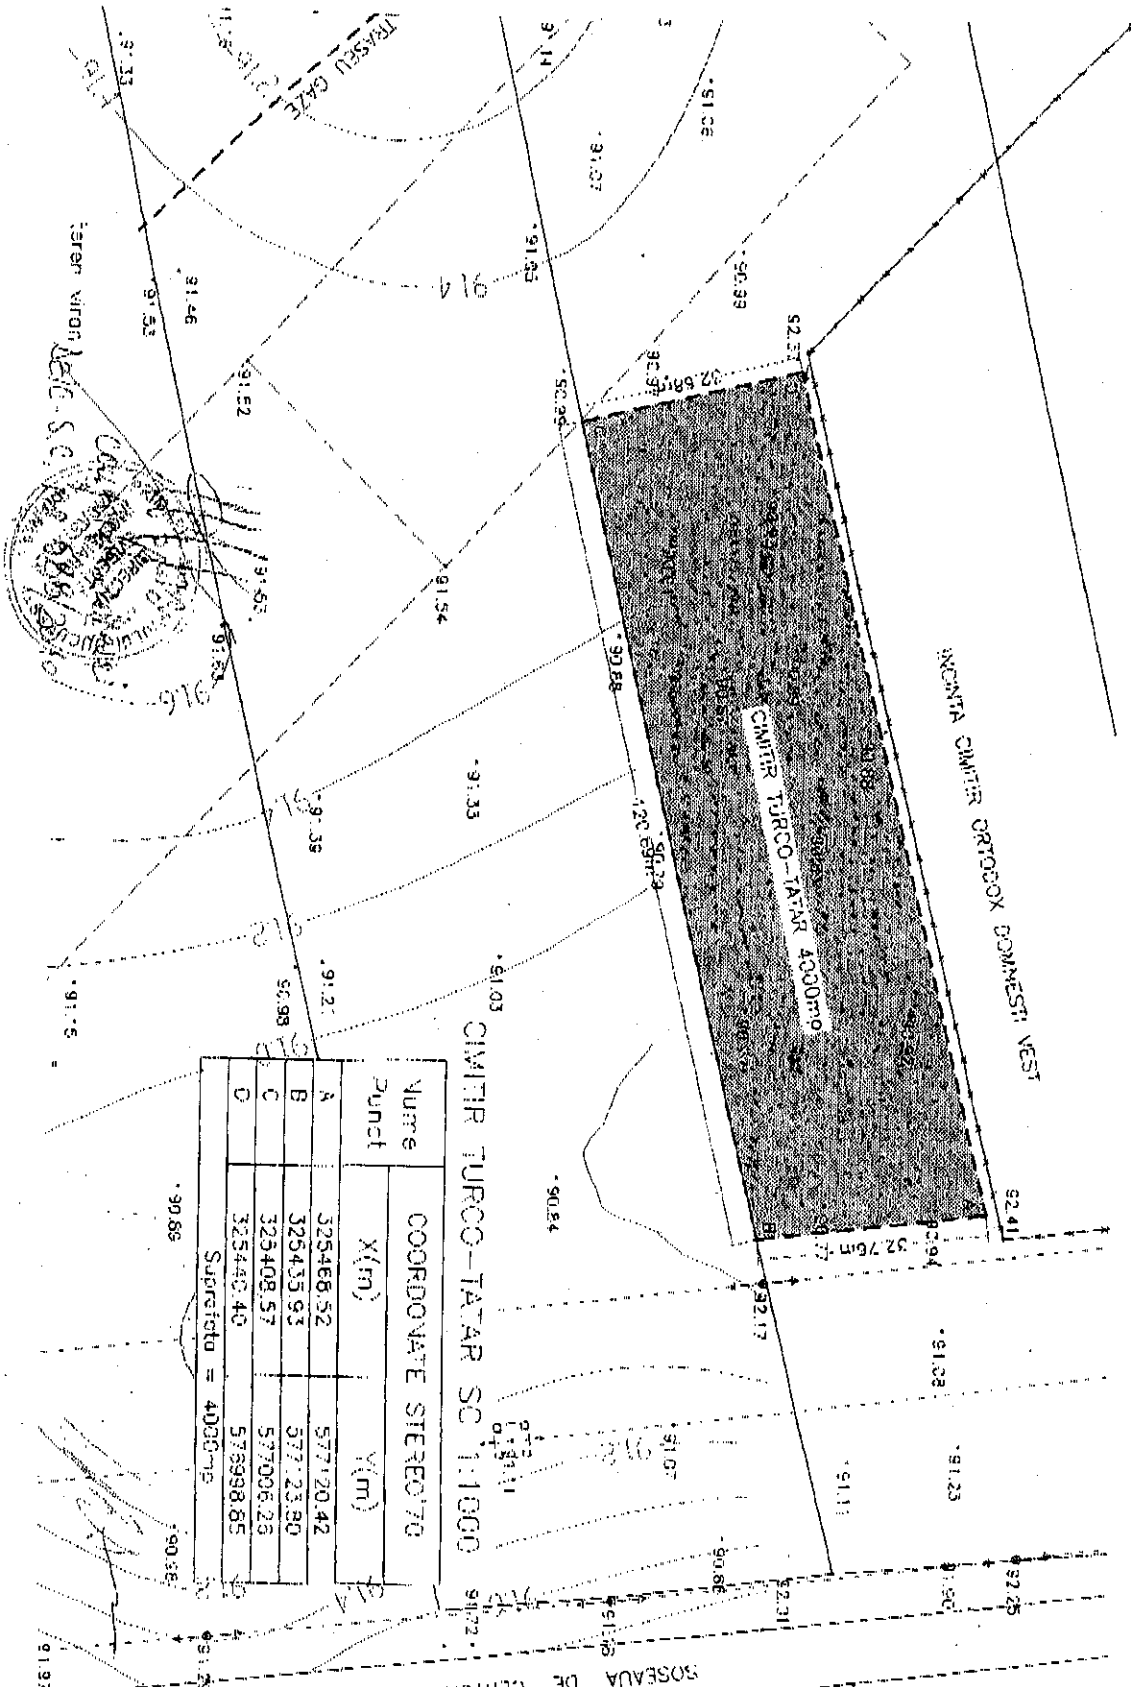

CIMETIR TURCO-TATAR SC 1:1000

Nume Punct	COORDONATE STEREO 70	
	X(m)	Y(m)
A	325468.52	577120.42
B	325435.93	577123.90
C	325408.57	577006.28
D	325440.40	576998.85

Suprafata = 4000mp



110971

**PRIMĂRIA MUNICIPIULUI BUCUREȘTI**  
**Direcția Generală de Dezvoltare, Investiții și Planificare Urbană**

Direcția Evidență Imobiliară și Cadastrală

Serviciul Cadastral

Nr. 386

10 03 2009


**REFERAT DE SPECIALITATE**  
asupra proiectului de hotărâre privind modificarea art.1 din Hotărârea 138/2009


În urma verificărilor făcute asupra planului de situație (scara 1:1000) întocmit de ing. Adrian Tăbăcaru, plan ce se constituie ca anexă la Proiectul de hotărâre modificarea art.1 din Hotărârea 138/2009, prin prezenta vă aducem la cunoștință că s-a constatat că amplasamentul indicat este situat pe terenul aparținând Municipiului București conform Contractului de Vânzare - Cumpărare autentificat cu nr. 1689/2001 la B.N.P. Bucur Nicoleta întabulat în Cartea Funciară a Jud. Ilfov la nr.197 având numărul cadastral 457. Amplasamentul a fost verificat pe planurile scara 1:2000 din baza noastră de date și pe ortofotoplanul ediția 2008.

Pentru alte verificări privind amplasarea obiectivului se va contacta serviciul de specialitate al S.C. Apa Nova S.A.

**Anexăm ortofoplan cu situația prezentată**

*Director Executiv Adjunct,*  
Ing. Veronica HALIPA



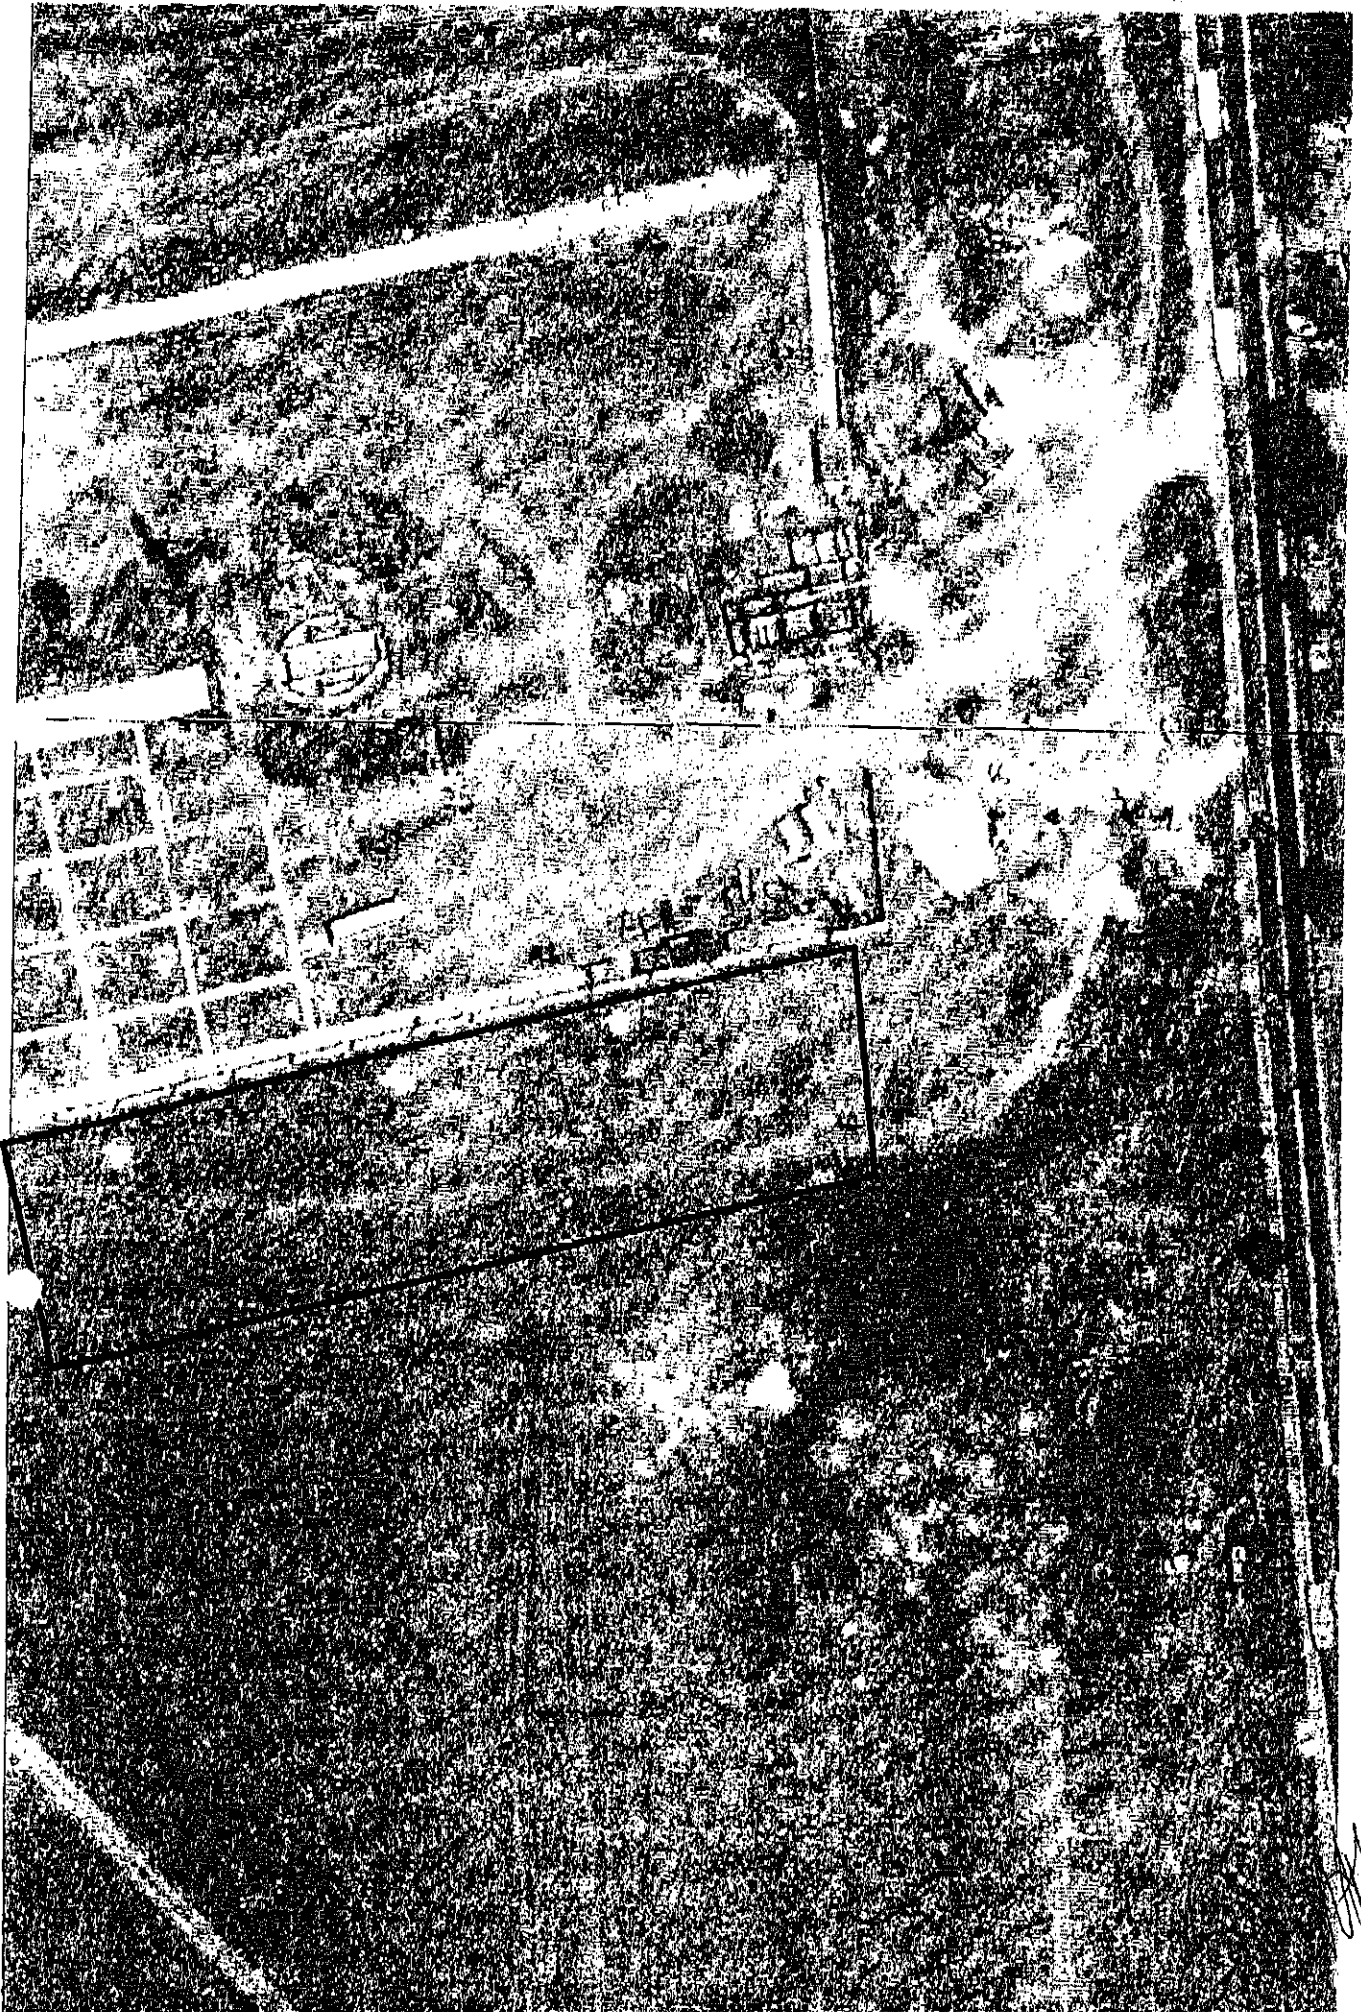

Hotărârea nr. 1000  
Unirea cu fiușdofest  
Alina



Sequre

## Consiliul General al Municipiului București

### HOTĂRÂRE

privind atribuirea în folosință gratuită a unui teren în suprafață de 4000 mp., pentru înființarea unui cimitir turcesc și abrogarea Hotărârii C.G.M.B. nr. 416/2008

Având în vedere expunerea de motive a Primarului General al Municipiului București și raportul de specialitate al Direcției Generale de Dezvoltare, Investiții și Planificare Urbană - Direcția Administrare Patrimoniu și Direcția Evidență Imobiliară și Cadastrală;

Văzând raportul Comisiei patrimoniu și avizul Comisiei juridice și de disciplină din cadrul Consiliului General al Municipiului București;

În aplicarea Protocolului încheiat între Consiliul General al Municipiului București prin Administrația Cimitirelor și Crematoriilor Umane și Uniunea Democrată Turcă din România, Filiala București și Uniunea Democratică a Tătarilor Turco - Musulmani din România;

În temeiul prevederilor art. 36 alin. (2) lit. c), alin. (5) lit. a), art. 45 alin. (3) și art. 124 din Legea nr. 215/2001 privind administrația publică locală, republicată, cu modificările și completările ulterioare.


### CONSILIUL GENERAL AL MUNICIPIULUI BUCUREȘTI

#### HOTĂRĂȘTE:

Art.1 (1) Se aprobă darea în folosință gratuită în favoarea Uniunii Democratice Turce din România, Filiala București și a Uniunii Democratice a Tătarilor Turco - Musulmani din România, a terenului în suprafață de 4000 mp., situat în comuna Domnești, județul Ilfov, cu drept de servitute pe terenul proprietatea publică a Municipiului București, pe o perioadă de 49 de ani, cu posibilitate de prelungire.

(2) Terenul se identifică conform anexei care face parte integrantă din prezenta hotărâre.

Bd-ul Regina Elisabeta 47, Sector 5, București, România, Tel. +4021.305.55.00, www.bucuresti.ro

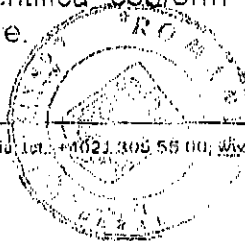

manul h'ndi cad. Al. 28.04.09

Art.2 (1) Terenul va avea destinația de cimitir pentru înhumarea membrilor comunităților turce și tătare a căror adresă de reședință este în București, cetățeni ai Republicii Turcia care nu pot fi transportați în Turcia atunci când decedează.

(2) Construirea Cimitirului pentru înhumarea persoanelor de cult musulman prevăzut la alin. (1) cade în sarcina Uniunii Democrate Turce din România, Filiala București și a Uniunii Democratice a Tătarilor Turco - Musulmani din România.

(3) Aducerea la cota 0 a terenului, împrejmuirea cu gard al acestuia, precum și utilitățile intră în sarcina Administrației Cimitirelor și Crematoriilor Umane.

Art.3 Predarea - primirea terenului prevăzut la art. 1 se va face de către Administrația Cimitirelor și Crematoriilor Umane, pe bază de proces - verbal, în termen de 30 de zile de la data intrării în vigoare a prezentei hotărâri.

Art.4 Schimbarea destinației terenului atrage după sine revocarea de drept a prezentei hotărâri.

Art.5 La expirarea perioadei pentru care terenul a fost dat în folosință, investițiile efectuate de Uniunea Democrată Turcă din România, Filiala București și Uniunea Democratică a Tătarilor Turco - Musulmani din România vor fi preluate fără nici un fel de obligație de către Municipiul București.

Art.6 Hotărârea C.G.M.B. nr. 416/2008 se abrogă.


Art.7 Direcțiile din cadrul aparatului de specialitate al Primarului General al Municipiului București și Administrația Cimitirelor și Crematoriilor Umane vor aduce la îndeplinire prevederile prezentei hotărâri.

Această hotărâre a fost adoptată în ședința ordinară a Consiliului General al Municipiului București din data de 13.04.2009.


PREȘEDINTE DE ȘEDINȚĂ

Murg Călin

București, 13.04.2009  
Nr. 138

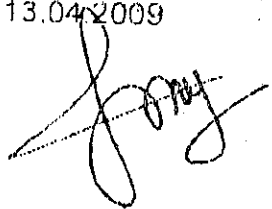


SECRETAR GENERAL  
AL MUNICIPIULUI BUCUREȘTI  
Tudor Toma

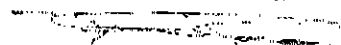



*Multiplu cat 13.04.09*  
*138*

ANEXA LA H.C.M.B. 03/10/08

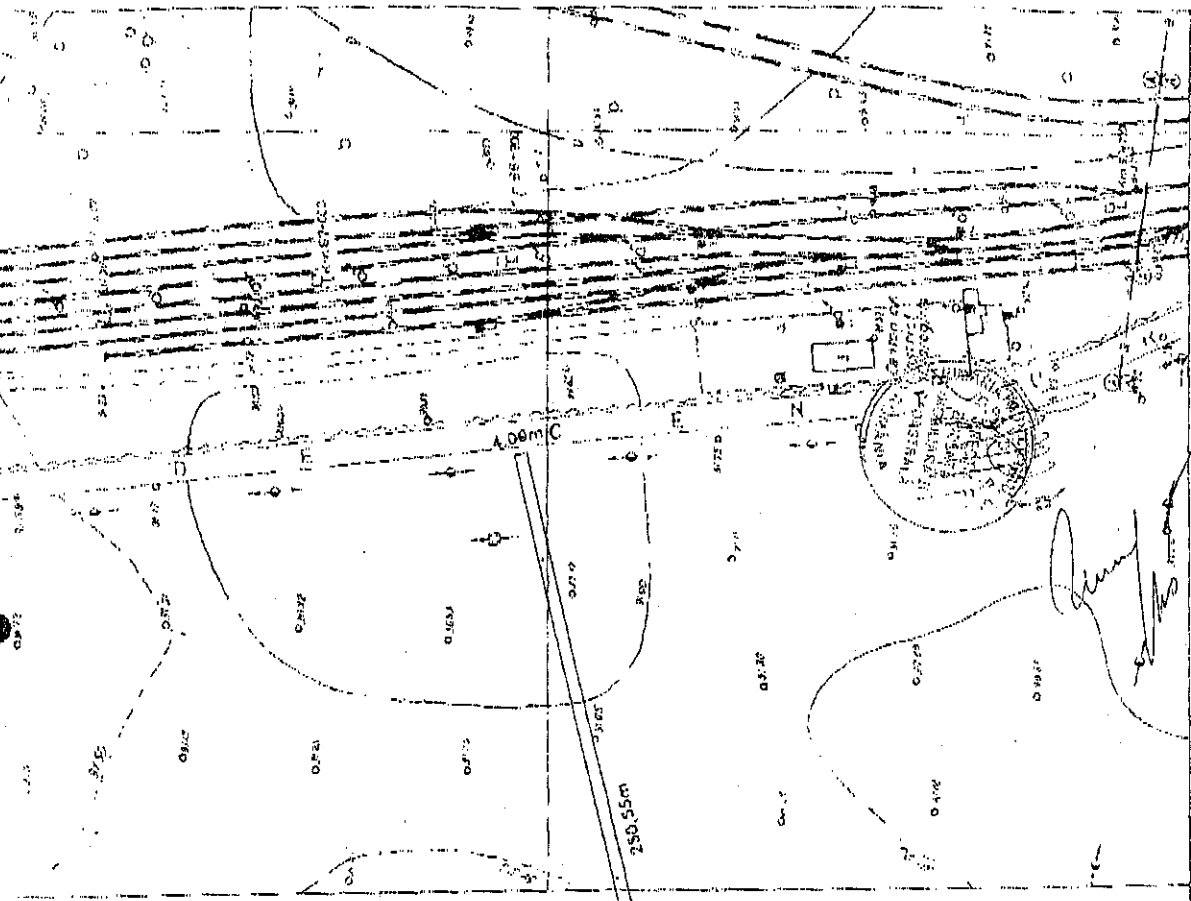

PLAN TOPOGRAFIC

SCARA 1:5000

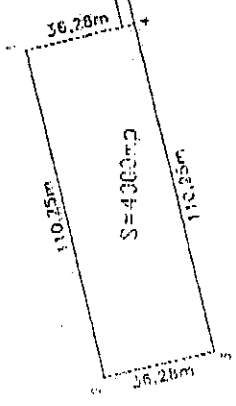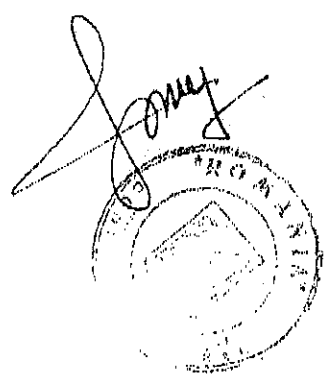

*Specie*

M. p.m.	X	Y
1	358483.032	548931.518
2	358502.770	548904.074
3	358475.485	548932.300
4	358453.134	548958.824

multicatal - 28.04.09