


24a

24b

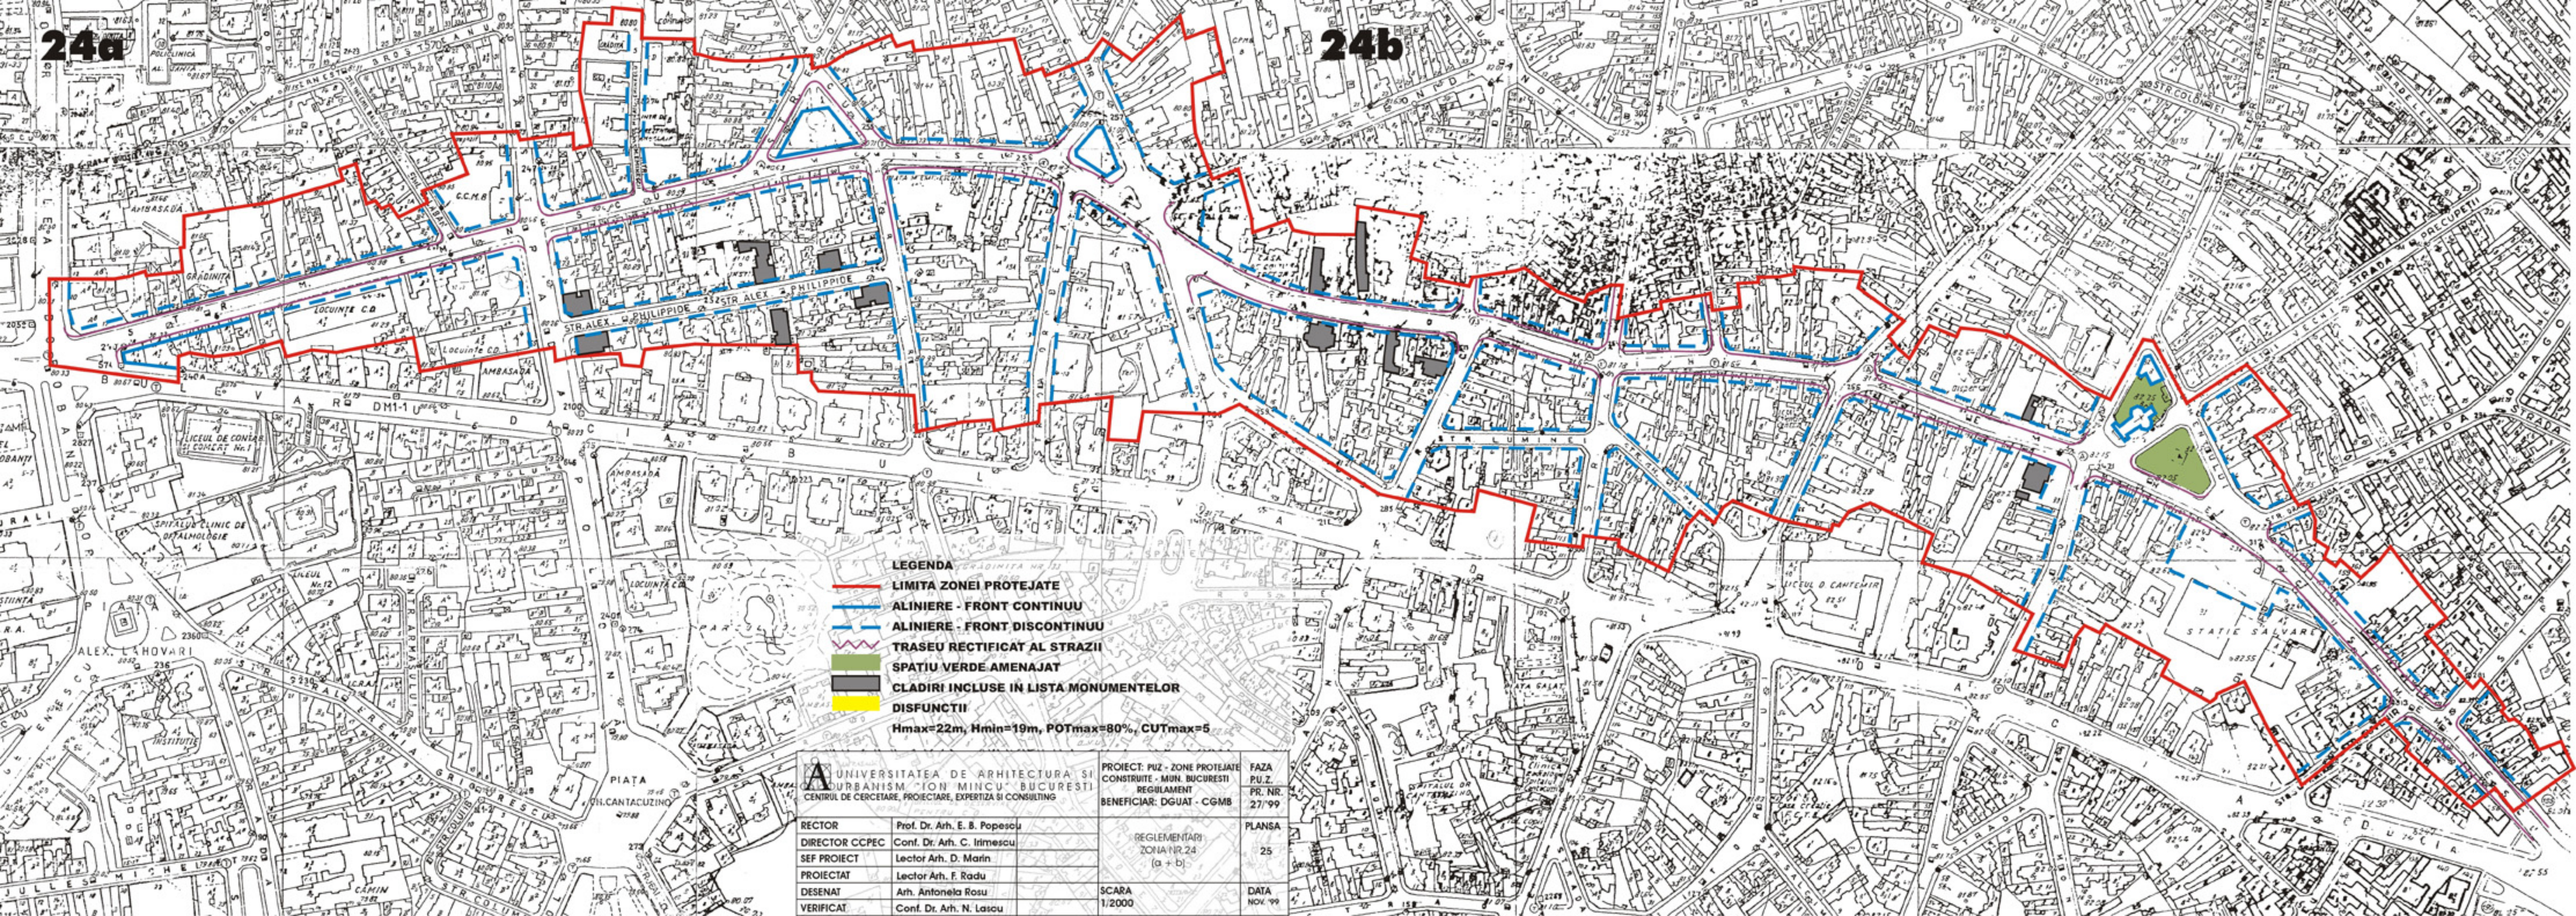

- LEGENDA**
- LIMITA ZONEI PROTEJATE
 - ALINIERE - FRONT CONTINUU
 - - - ALINIERE - FRONT DISCONTINUU
 - - - TRASEU RECTIFICAT AL STRAZII
 - SPATIU VERDE AMENAJAT
 - CLADIRI INCLUSE IN LISTA MONUMENTELOR
 - DISFUNCTII
- Hmax=22m, Hmin=19m, POTmax=80%, CUTmax=5

UNIVERSITATEA DE ARHITECTURA SI URBANISM "ION MINCU" BUCURESTI CENTRUL DE CERCETARE, PROIECTARE, EXPERTIZA SI CONSULTING		PROIECT: PUZ - ZONE PROTEJATE CONSTRUITE - MUN. BUCURESTI REGULAMENT BENEFICIAR: DGIAT - CGMB	FAZA PU.Z. PR. NR. 27/99
RECTOR DIRECTOR CCPEC SEF PROIECT PROIECTAT DESENAT VERIFICAT	Prof. Dr. Arh. E. B. Popescu Conf. Dr. Arh. C. Irimescu Lector Arh. D. Marin Lector Arh. F. Radu Arh. Antonela Rosu Conf. Dr. Arh. N. Lascu	REGLEMENTARI ZONA NR.24 (a + b) SCARA 1/2000	PLANSA 25 DATA NOV. 99

Zona protejată nr.24

stradă majoră
Mihai Eminescu
subzona
Cp1b, Cp1c

I. DESCRIERE

a. delimitare:

- strada care unește Calea Dorobanți și Calea Moșilor și care include str. Alex. Philippide, Luminei, și porțiuni ale străzilor Aurel Vlaicu, Drobeta, Alecu Russo, Gh. Palade, Vasile Lascăr, Toamnei, Monumentului, Suvenir.

b. caracteristici:

- stradă care este mărginită de construcții și spații caracteristice pentru țesutul istoric difuz; ea se deosebește de celelalte străzi de țesut prin situarea centrală, prin sinuozitatea traseului.

c. evoluție:

- stradă care face parte din trama stradală premodernă, prezentă ca atare în planul Boroczin de la jumătatea secolului al XIX-lea, ca circulație principală a mahalalei Precupeți (constituită la periferia localității în jurul bisericilor Precupeții Vechi, Precupeții Noi și Dichiu)
- operații majore: rectificarea traseului (preluare cu cât mai puține modificări a existentului) la sfârșitul secolului al XIX-lea (evidențiată în planul cadastral din 1911 sub numele de strada Romană), realizarea parcelării Philippide pe proprietatea Maria Blaremburg (actuala stradă Al. Philippide), "tăierea" străzii Drobeta, densificarea și înlocuirea punctuală (graduală și neomogenă) a fondului construit în două faze: perioada comunistă (în care au fost realizate construcții tip "bloc", volume izolate fie pe terenuri rezultate din unificarea mai multor parcele, fie pe loturile cu suprafețe majore, cum este cazul "Stației de salvare") și perioada 1990 - 2000 (în care principalul criteriu de construire a fost specula imobiliară).

d. agresiuni:

- lipsa de întreținere și de echipare a spațiilor publice
- discontinuități ale țesutului învecinat și ale calității arhitecturale a fronturilor
- construcții noi distonante cu tipologia existentă (Mihai Eminescu 68, Mihai Eminescu 107, Icoanei 61, Aurel Vlaicu 62-66)
- utilizarea abuzivă a spațiilor publice ca spații de parcare (carosabil și trotuare)
- prezența benzinăriei la intersecția cu str. Tunari

e. valoare:

- axă tradițională structurantă la nivel local pentru țesutul istoric difuz

f.grad de protecție:

- ridicat (se protejează valorile arhitectural - urbanistice, istorice și de mediu natural care au o pondere ridicată: trama stradală și caracterul. Sînt permise intervenții care conservă trama stradală și întăresc caracterul existent prin ameliorarea fondului construit și a valorii urbanistice).

g. intervenții:

- conservarea clădirilor valoroase și a spațiilor constituite existente
- restructurarea unor porțiuni pentru amplificarea continuității de-a lungul întregului traseu
- preluarea diferențelor de înălțime prin formule de legătură și interzicerea rupturii de scară / gabarit
- înlocuirea fondului construit lipsit de valoare

II. UTILIZARE FUNCȚIONALĂ

a. utilizări admise:

- la nivelul parterului: comerț, alimentație publică, hoteluri, cultură sau orice alte funcțiuni destinate publicului
- la nivelurile peste parter: locuințe
- se mențin neschimbate acele utilizări inițiale ale clădirilor care corespund cerințelor actuale sau se admite revenirea la acestea

b. utilizări admise cu condiționări:

- conversia funcțională a clădirilor monument trebuie să respecte următoarele condiții
 - (1) funcțiunea să nu stînjenească vecinătățile
 - (2) funcțiunea să nu implice nici un fel de modificare a arhitecturii exterioare sau a caracterului/elementelor valoroase ale interiorului
 - (3) să nu afecteze vegetația existentă (curți de fațadă și arbori)
 - (4) să nu implice amenajarea unor locuri suplimentare de parcare în interiorul parcelei sau pe domeniul public
- pentru construcțiile noi și în cazul conversiei funcțiunilor din clădirile actuale care nu sînt propuse a fi declarate monumente de arhitectură sînt admise funcțiuni publice și funcțiuni de interes general care permit accesul publicului la parterul clădirilor avînd preponderent caracter de comerț și servicii (magazine, restaurante, agenții, bănci și oficii bancare, hoteluri, birouri diverse, servicii colective și personale, entertainment, ateliere manufacturiere) cu condiția ca la nivelele superioare să fie dispuse locuințe într-o proporție de minimum 30%.

c. utilizări interzise:

- activități care pot provoca degradarea clădirilor protejate sau sunt incompatibile cu statutul de zonă protejată;
- activități productive poluante, cu risc tehnologic sau incomode prin traficul generat;
- construcții provizorii de orice natură - inclusiv chioșcuri și panouri publicitare, de orice dimensiune și indiferent de modalitatea lor de montare;
- depozitare en-gros;
- depozitarea pentru vânzare a unor cantități mari de substanțe inflamabile sau toxice;
- activități care utilizează pentru depozitare și producție terenul vizibil din circulațiile publice sau din instituțiile publice;
- depozitări de materiale refofosibile;
- platforme de precolectare a deșeurilor urbane;
- staționarea și gararea autovehicolelor în construcții multietajate;
- lucrări de terasament de natură să afecteze amenajările din spațiile publice și construcțiile de pe parcelele adiacente;
- orice lucrări de terasament care pot să provoace scurgerea apelor pe parcelele vecine sau care împiedică evacuarea și colectarea apelor meteorice.

III. AMPLASAREA CLĂDIRILOR

a. caracteristicile parcelelor:

- se mențin neschimbate dimensiunile și formele actuale ale parcelelor

b. amplasarea față de aliniament:

- în cazul monumentelor de arhitectură se menține neschimbată situația actuală;
- clădirile vor fi aliniate la stradă cu excepțiile prezentate în planșa anexă;
- așezarea clădirilor față de stradă: regim discontinuu, preponderent grupat, posibil însă și izolat sau cuplat în funcție de situația locală.

- la intersecțiile dintre străzi aliniamentul va fi racordat printr-o linie perpendiculară pe bisectoarea unghiului dintre străzi avînd o lungime de minim 12,0 metri pe străzile de categoria I și a II-a și de 6,0 metri pe străzile de categoria a III-a.

c. alinierea laterală și posterioară:

- în cazul în care pe una din limitele laterale ale parcelei există calcanul unei construcții învecinate, noua clădire se va alipi la acest calcan pe o lungime de maxim 15,0 metri de la aliniament iar față de limita opusă a parcelei se va retrage la o distanță egală cu jumătate din înălțimea la cornișă, dar nu mai puțin de 3,0 metri;

- în cazul în care parcela se învecinează cu clădiri retrase față de limitele laterale ale parcelei, noua clădire se va retrage obligatoriu față de ambele limite laterale ale parcelei la o distanță egală cu jumătate din înălțime, dar nu mai puțin de 3.0 metri;

- clădirile se vor retrage față de limita posterioară la o distanță de cel puțin jumătate din înălțimea clădirii măsurată la cornișă dar nu mai puțin de 5.0 metri; în cazul în care pe limita posterioară a parcelei există calcanul unei construcții învecinate, noua clădire se va alipi la acest calcan.

d. amplasarea clădirilor pe aceeași parcelă

- clădirile vor respecta între ele distanțe egale cu jumătate din înălțimea la cornișă a celei mai înalte dintre ele;

- distanța se poate reduce la 1/4 din înălțime numai în cazul în care fațadele prezintă calcane sau ferestre care nu asigură luminarea unor încăperi fie de locuit, fie pentru alte activități ce necesită lumină naturală.

IV. ECHIPAREA CLĂDIRILOR

a. circulații și accese:

- parcela este construibilă numai dacă are asigurat un acces carosabil de minim 3.0 metri dintr-o circulație publică în mod direct sau prin drept de trecere legal obținut prin una din proprietățile învecinate;

- în toate cazurile este obligatorie asigurarea accesului în spațiile publice a persoanelor handicapate sau cu dificultăți de deplasare.

b. staționarea autovehiculelor:

- staționarea vehiculelor se admite numai în interiorul parcelei, deci în afara circulațiilor publice;

- în cazul în care nu există spațiu suficient pentru asigurarea locurilor de parcare normate, se va demonstra prin prezentarea formelor legale amenajarea unui parcaj propriu sau în cooperare ori concesionarea locurilor necesare; aceste parcaje se vor situa la distanța de maxim 150 metri.

c. condiții de echipare edilitară:

- toate construcțiile vor fi racordate la rețelele edilitare publice;

- se recomandă la clădirile dispuse pe aliniament ca racordarea burlanelor la canalizarea pluvială să fie făcută pe sub trotuare pentru a se evita producerea gheții;

- se va asigura în mod special evacuarea rapidă și captarea apelor meteorice în rețeaua de canalizare;

- toate noile bransamente pentru electricitate și telecomunicații vor fi realizate îngropat;

- se interzice dispunerea antenelor TV-satelit în locuri vizibile din circulațiile publice și se recomandă evitarea dispunerii vizibile a cablurilor TV;

- se interzice amplasarea firidelor de bransament pentru electricitate, telecomunicații și gaze pe fațadele principale ale clădirilor;

- se interzice montarea aparatelor de aer condiționat pe fațadele către stradă, sau pe cele laterale în cazul în care ele se deschid către curți de onoare.

d. spații libere și plantate:

- spațiile libere vizibile din circulațiile publice vor fi tratate ca grădini de fațadă;
- spațiile neconstruite și neocupate de accese și trotuare de gardă vor fi înierbate și plantate cu un arbore la fiecare 100 mp;
- se recomandă ca pentru îmbunătățirea microclimatului și pentru protecția construcției să se evite impermeabilizarea terenului peste minimum necesar pentru accese;
- se va avea în vedere subordonarea oricăror elemente de mobilier urban caracterului clădirilor și condiționarea realizării lor de aceleași avize de specialitate ca și construcțiile.

e. împrejuriri:

- se va menține caracterul existent al împrejuririlor astfel:
 - se va acorda prioritate conservării gardurilor existente; în caz că este absolut necesară refacerea lor, ele vor urma același regim de avizare ca și intervențiile asupra clădirilor.
 - gardurile spre stradă vor fi transparente, vor avea înălțimea de maxim 2.00 metri dacă sunt conform vechilor regulamente; gardurile vor avea un soclu opac de circa 0.60 m., partea superioară fiind transparentă realizată din fier forjat sau plasă metalică și vor putea fi dublate de gard viu; pe limitele laterale și posterioare gardurile vor fi opace și vor avea înălțimea minimă de 2.00 metri.

V. CONFORMAREA CLĂDIRILOR

a. înălțimi admise:

- maximum 27 m, minimum 10 m.
- peste înălțimea admisă se acceptă realizarea unui singur nivel (3 m) retras la 1,5 m față de planul vertical al fațadei. Înălțimea noilor construcții nu va putea depăși, totodată, cu mai mult de 3 m înălțimea clădirilor existente învecinate. Se admite realizarea unui element arhitectural care poate depăși cu 3 m înălțimea maximă verticală (27 m), desfășurat pe cel mult o treime din lungimea fațadei.
- în cazul clădirilor de colț, înălțimea permisă pentru bulevard poate fi continuată și pe strada secundară pe o lungime de cel mult 15 m, după care se racordează la înălțimea corespunzătoare străzii respective.
- atunci când o clădire nouă este alăturată la calcan unei construcții existente cu acoperiș, este recomandată preluarea pantei acoperișului, fără însă a depăși coama acoperișului existent.

b. aspectul exterior:

- orice intervenție asupra monumentelor de arhitectură declarate sau propuse a fi declarate, se va putea realiza numai în condițiile legii. Prin restaurarea clădirilor existente (inclusiv prin măsurile de consolidare a structurilor), se va păstra sau se va reveni la (dacă este cazul) arhitectura inițială a fațadelor.
- arhitectura noilor clădiri va respecta caracterul arhitectural general al bulevardului, înscriindu-se, înainte de toate, în scara definită de clădirile existente.
- se interzic suprafețe vitrate de mari dimensiuni (perete cortină), imitațiile de materiale sau utilizarea improprie a materialelor (placaje ceramice sau suprafețe metalice strălucitoare), utilizarea culorilor stridente.

VI. OCUPAREA ȘI UTILIZAREA PARCELEI

a. procent maxim de ocupare al terenului (POT):

- maxim admis: 80 %. Suprafața rămasă liberă trebuie să fie de cel puțin 30 mp.

b. coeficient de utilizare al terenului (CUT):

- maxim admis: 6

c. zone *non-aedificandi*

- zone neconstruibile pentru spațiile publice, conform planșei anexă.

d. alte servituți

- servituți de înălțime (non altius tollendi) se vor introduce în vecinătatea accentelor verticale istorice (turla de biserici, cupole ale clădirilor publice). De asemenea trebuie introduse criteriile de utilizare a materialelor, a împrejurimilor, a culorilor, a tipurilor de pavaje, a esențelor vegetale etc.

VII. SPAȚII PUBLICE

a. traseu

- se rectifică traseul actual conform planșa anexă.

b. profil transversal

- se rectifică profilul actual (lățimea carosabilului = 12m, lățimea trotuarului = 2m) conform planșa anexă.

c. echipare și amenajare

- nu există condiționări stilistice, dar se va avea în vedere subordonarea oricăror elemente de mobilier urban caracterului clădirilor și condiționarea realizării lor de aceleași avize de specialitate ca și construcțiile.

d. plantație

- intervențiile asupra scuarului existent (al Monumentului) vor fi subordonate caracterului zonei și vor fi supuse aceluiași avize de specialitate ca și construcțiile.

- intervențiile vor conserva caracterul actual al vegetației (esențe, densitate, înălțime etc.)

- curțile interioare accesibile publicului vor fi tratate cu plantații decorative inclusiv pe fațade;

VIII. CONDIȚII DE AVIZARE

- în vederea autorizării clădirilor noi și a intervențiilor asupra clădirilor existente sînt necesare studii de inserție, fotomontaj sau machete.

- în condițiile respectării prezentului regulament:

- se eliberează Certificatul de urbanism fără avizul prealabil al Ministerului Culturii;

- pentru faza Proiect de autorizație de construire este necesar avizul Ministerului Culturii;

- în cazul unei propuneri diferite față de prezentul regulament:

- se eliberează Certificatul de Urbanism numai în baza aprobării unui PUZ avînd avizele Ministerului Lucrărilor Publice și Amenajării Teritoriului și Ministerului Culturii

- pentru faza Proiect de autorizație de construire este necesar avizul Ministerului Culturii;

- pentru intervenții în spațiul public (mobilier urban, pavimente, vegetație, etc.), neincluse în acest regulament, se vor întocmi proiecte ce vor fi avizate conform legii, inclusiv prin avizul Ministerului Lucrărilor Publice și Amenajării Teritoriului și Ministerului Culturii la faza Certificat de urbanism și al și Ministerului Culturii la faza Proiect de autorizație de construire.